


工事箇所図

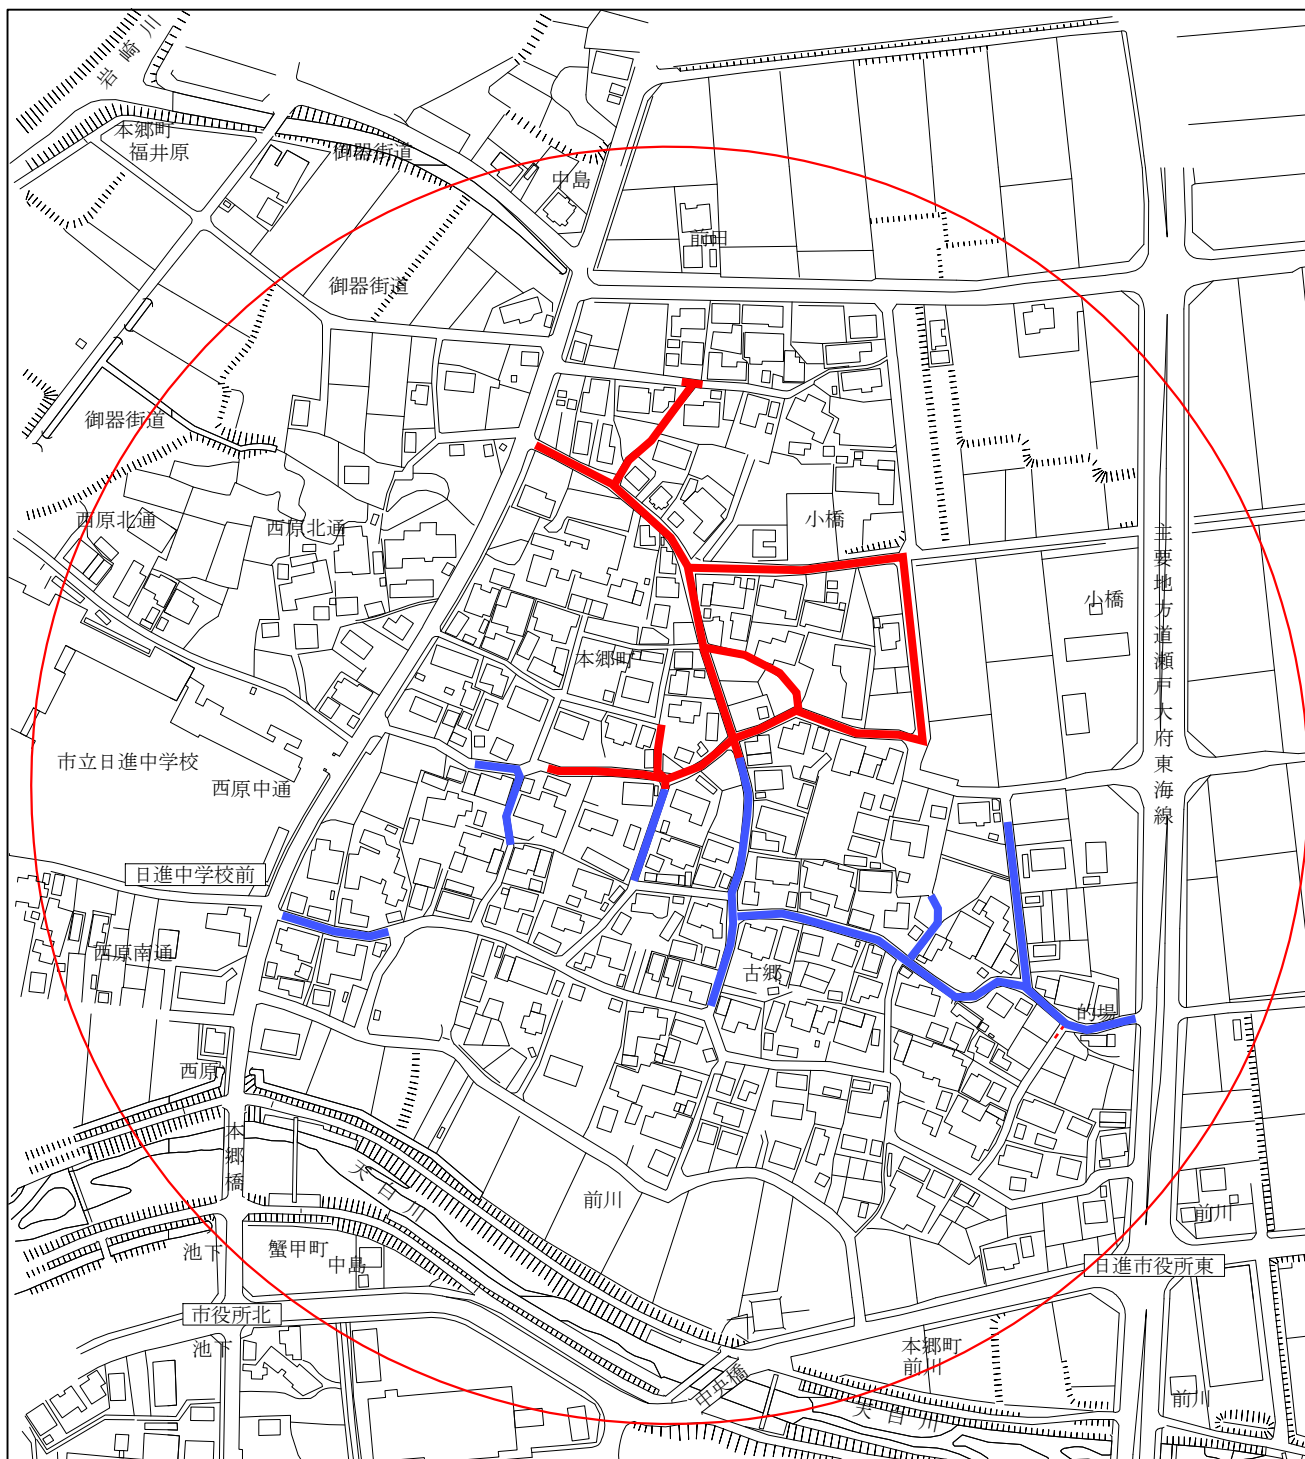

: 工事箇所・・・工区①

日進市本郷町古郷地内配水管布設替工事その4 R6



: 工事箇所・・・工区②

日進市本郷町古郷地内配水管布設替工事その5 R6

- ・交通規制は、当日の工事区間のみ行います。
- ・工事区間沿道のお客様には、事前に日程をお知らせします。