


工事箇所図

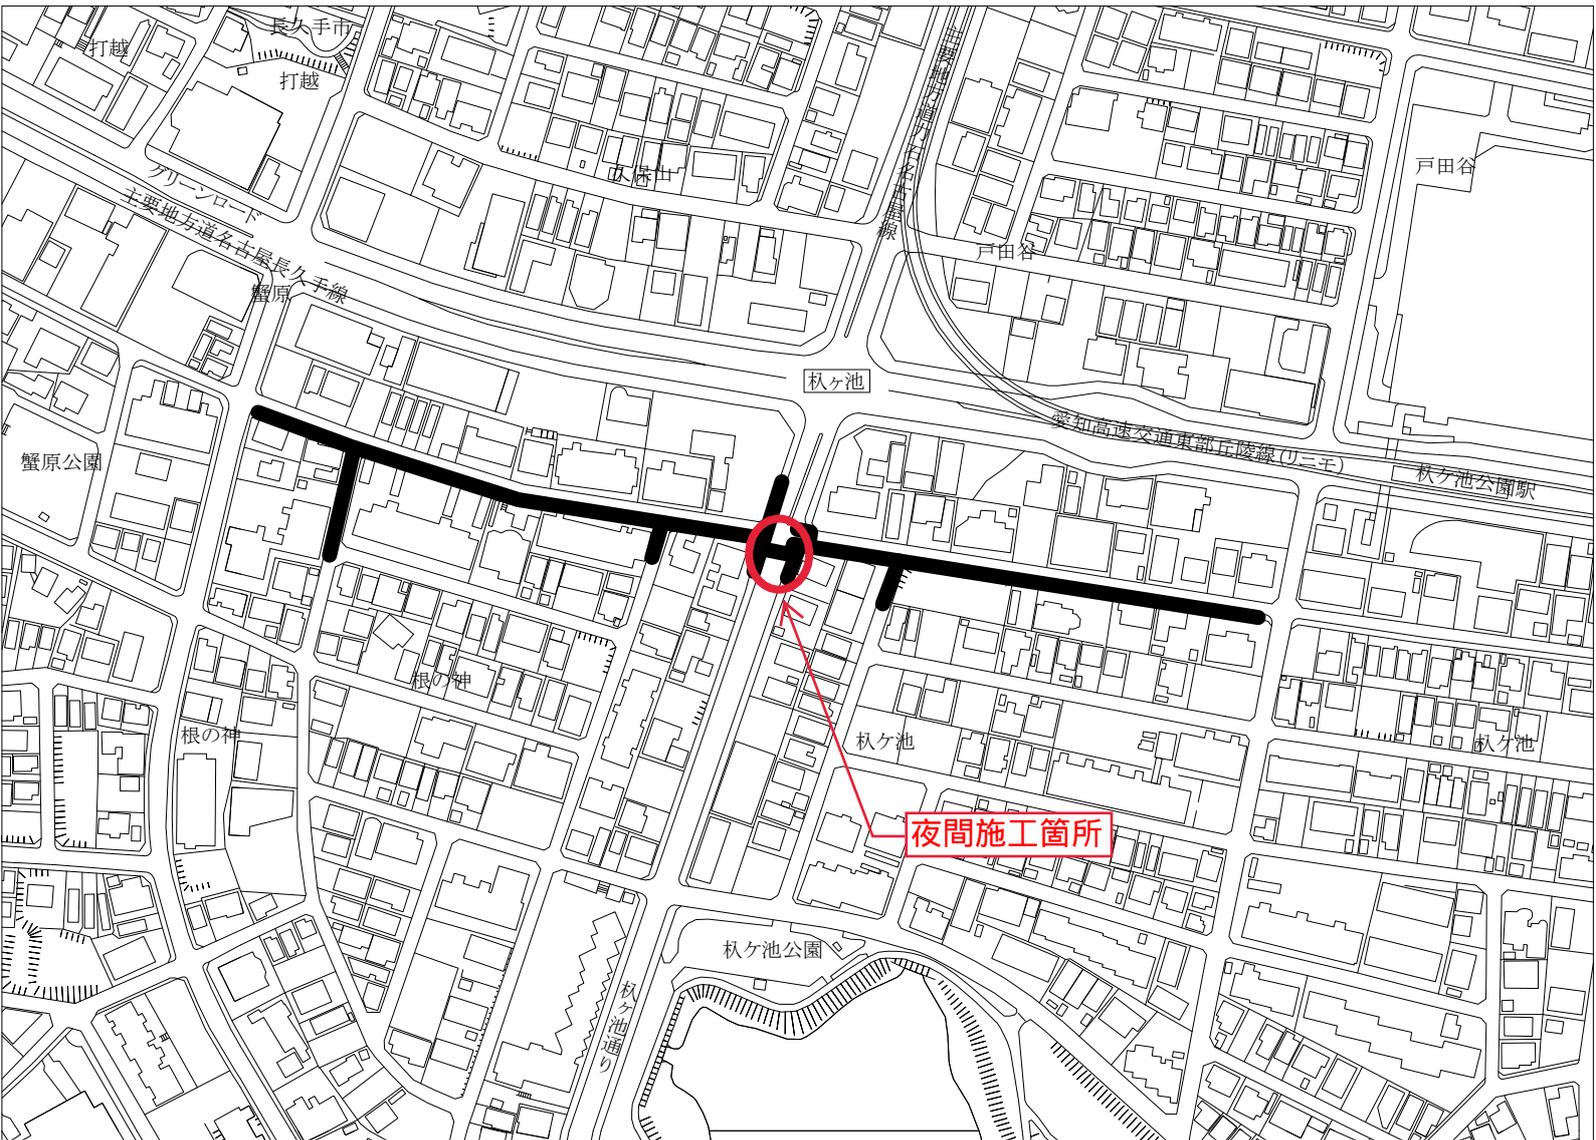

—— 工事箇所

- ・ 交通規制は、当日の工事区間のみ行います。
- ・ 工事区間沿線のお客様には、事前に日程をお知らせします。
- ・ 夜間施工は、午後10時00分から翌午前6時00分の施工となります。