


施工箇所図

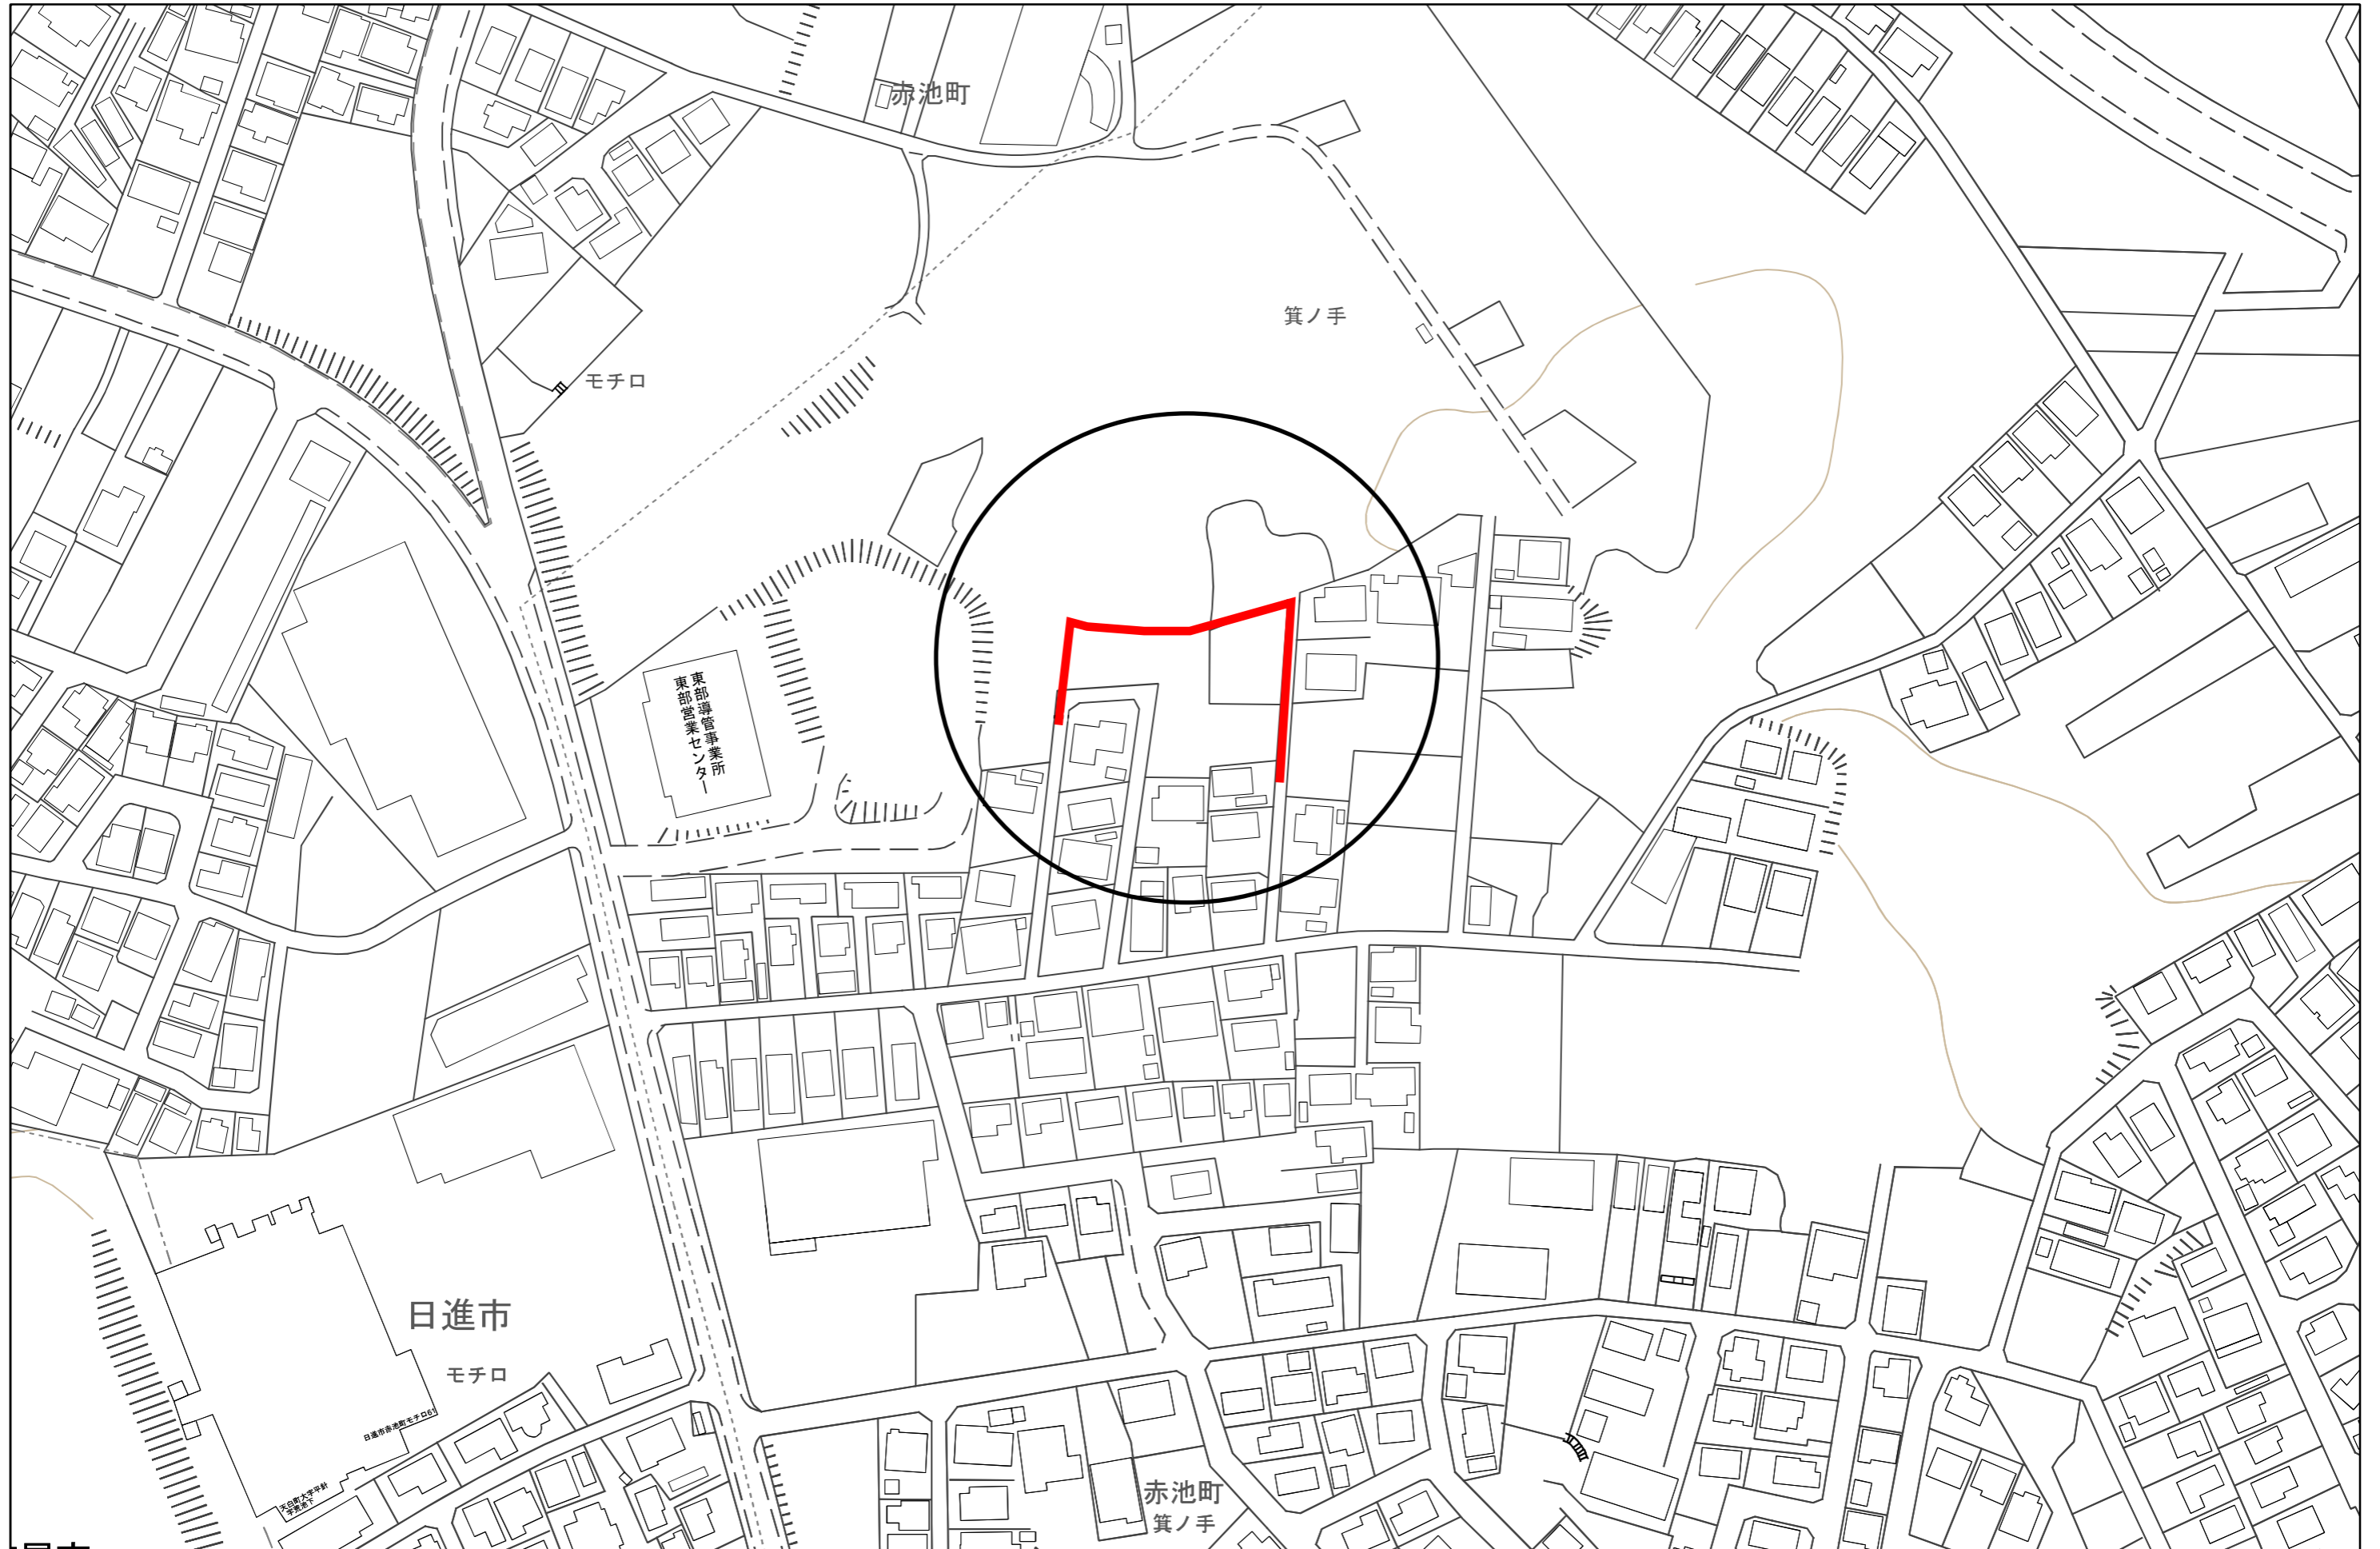

1:1,500

- ・交通規制は、当日の工事区間のみ行います。
- ・工事区間沿道のお客様には、事前に日程をお知らせします。

— 工事箇所