


# 工事箇所図

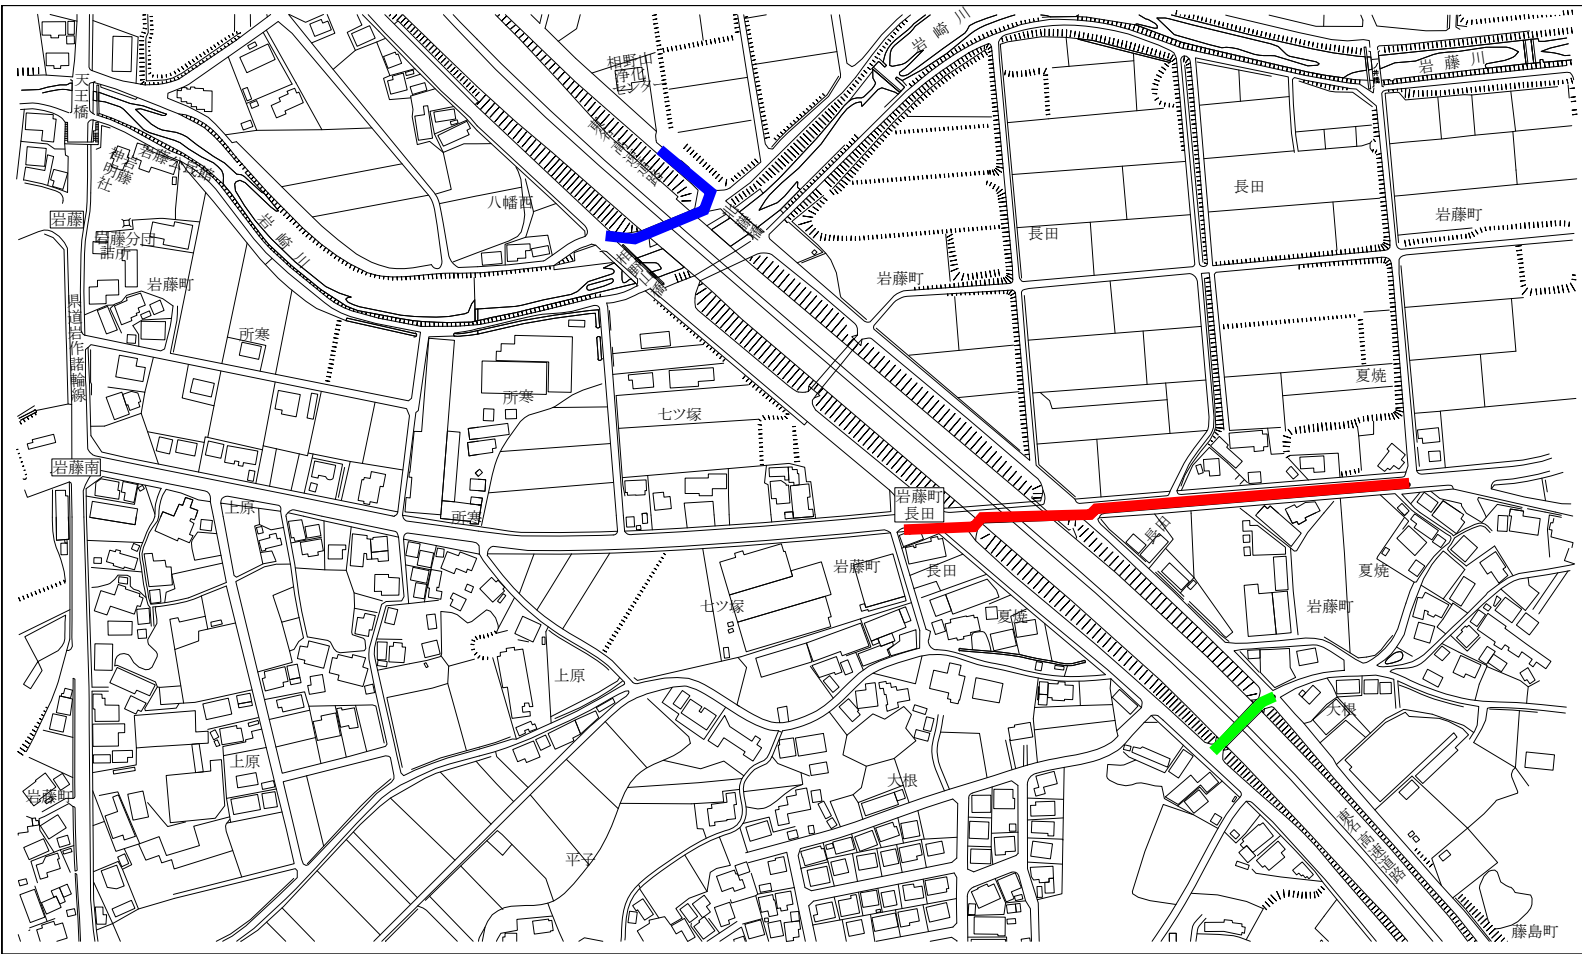

## 工事箇所

- 第1工区 岩藤町長田・夏焼
- 第2工区 北新町相野山
- 第3工区 藤島町大根

- ・ 交通規制は、当日の施工区間のみ行います。
- ・ 施工区間沿道のお客様には、別途連絡のうえ施工にあたります。