


工事箇所図

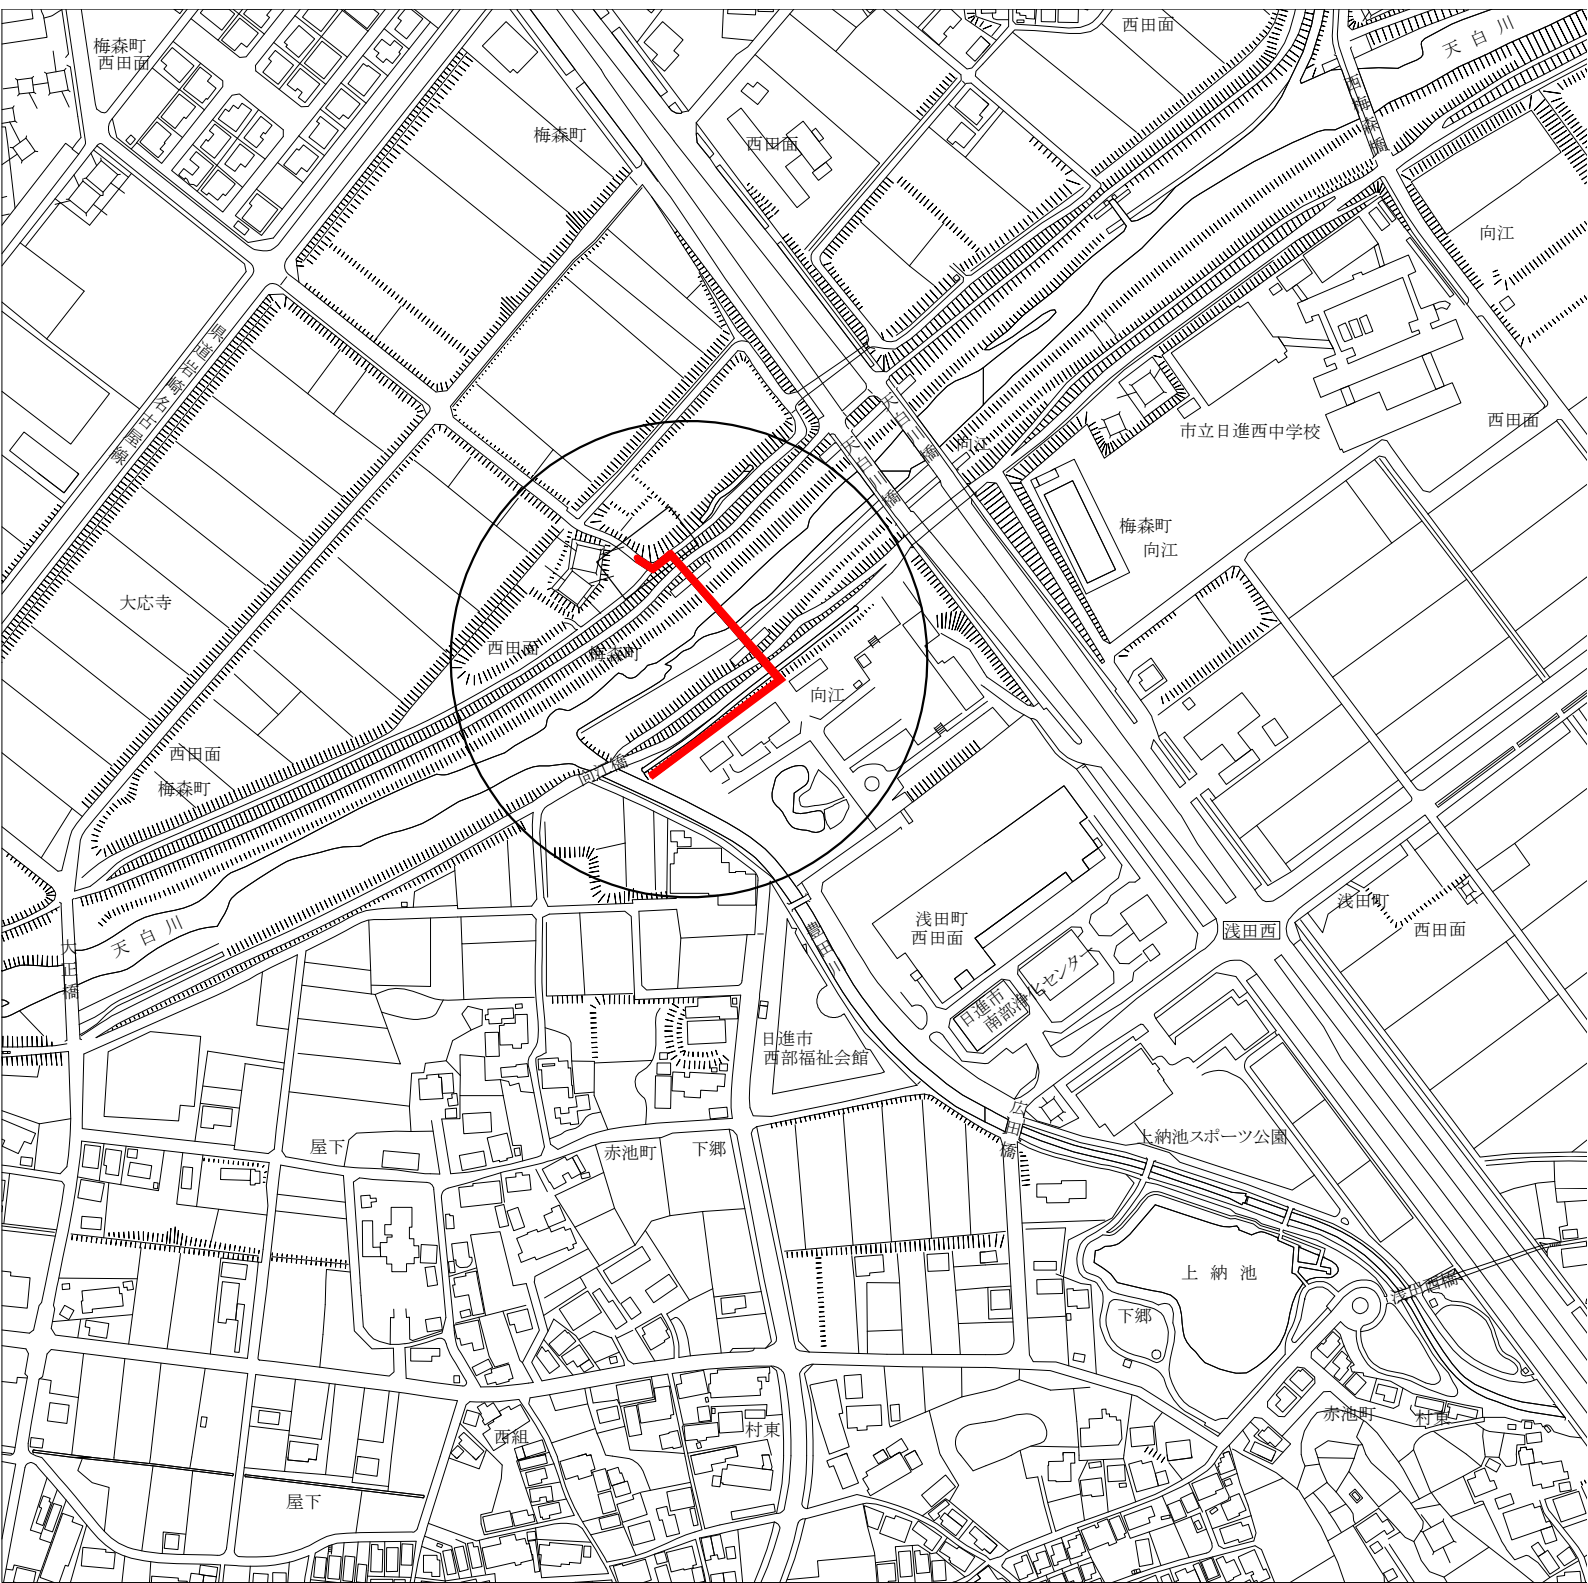

— 工事箇所

- ・一部区間、終日通行止めになります。
- ・施工区間沿道のお客様には、別途連絡のうえ施工にあたります。